




COMUNE DI POLESELLA

AREA TECNICA

ATTRACCO FLUVIALE "I SETTE MOLI"

***SERVIZIO DI GESTIONE DELL'ATTRACCO FLUVIALE,
DEI CORRELATI SERVIZI NAUTICI E DEL PUNTO RISTORO***

Ponte sul fiume Po FE--Ro

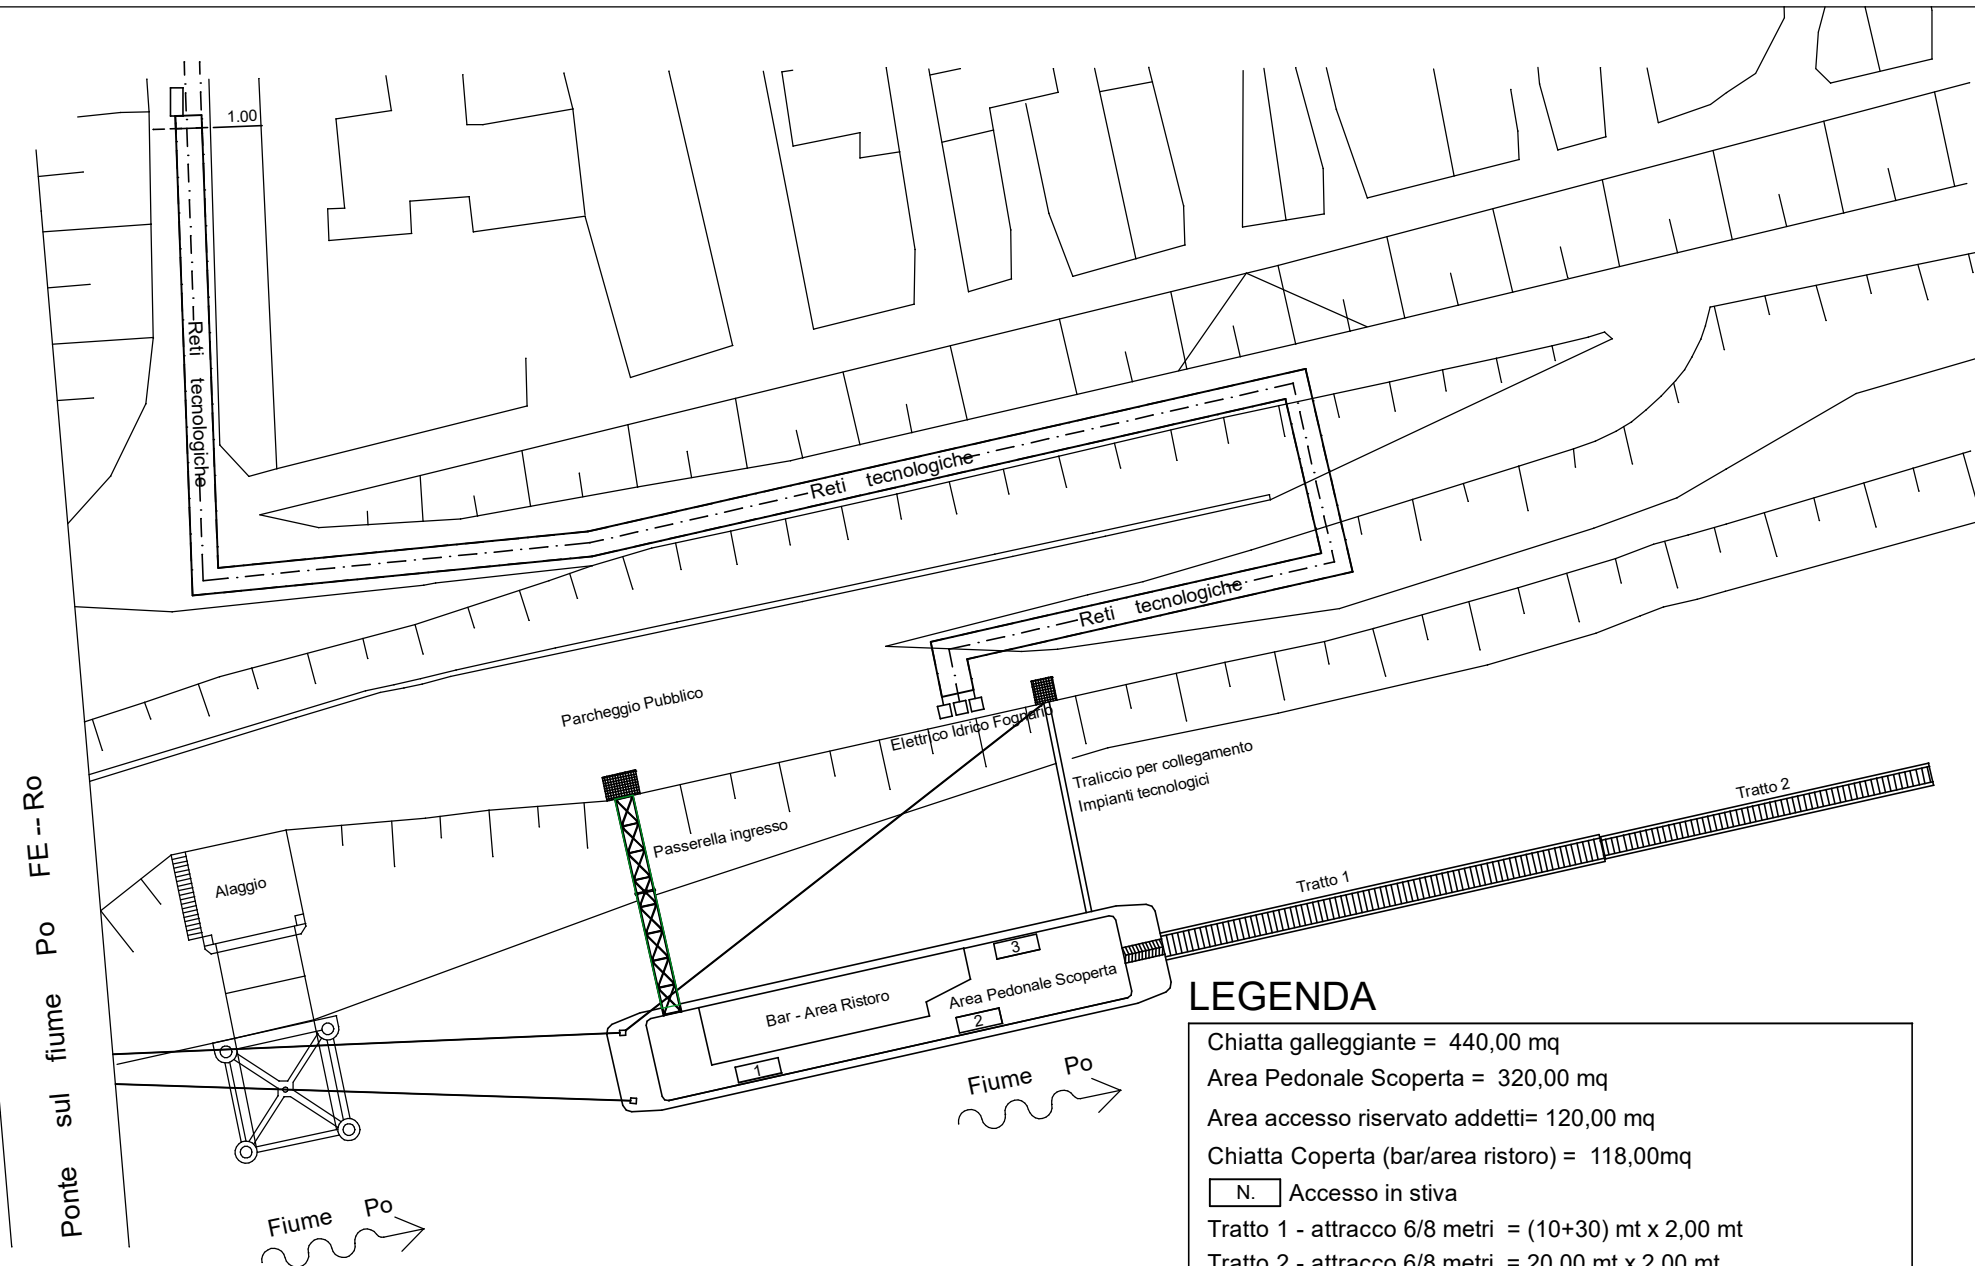

LEGENDA

- Chiatta galleggiante = 440,00 mq
- Area Pedonale Scoperta = 320,00 mq
- Area accesso riservato addetti= 120,00mq
- Chiatta Coperta (bar/area ristoro) = 118,00mq
- N. Accesso in stiva
- Tratto 1 - attracco 6/8 metri = (10+30) mt x 2,00 mt
- Tratto 2 - attracco 6/8 metri = 20,00 mt x 2,00 mt